



PLANTA BAIXA
ESC. 1:75

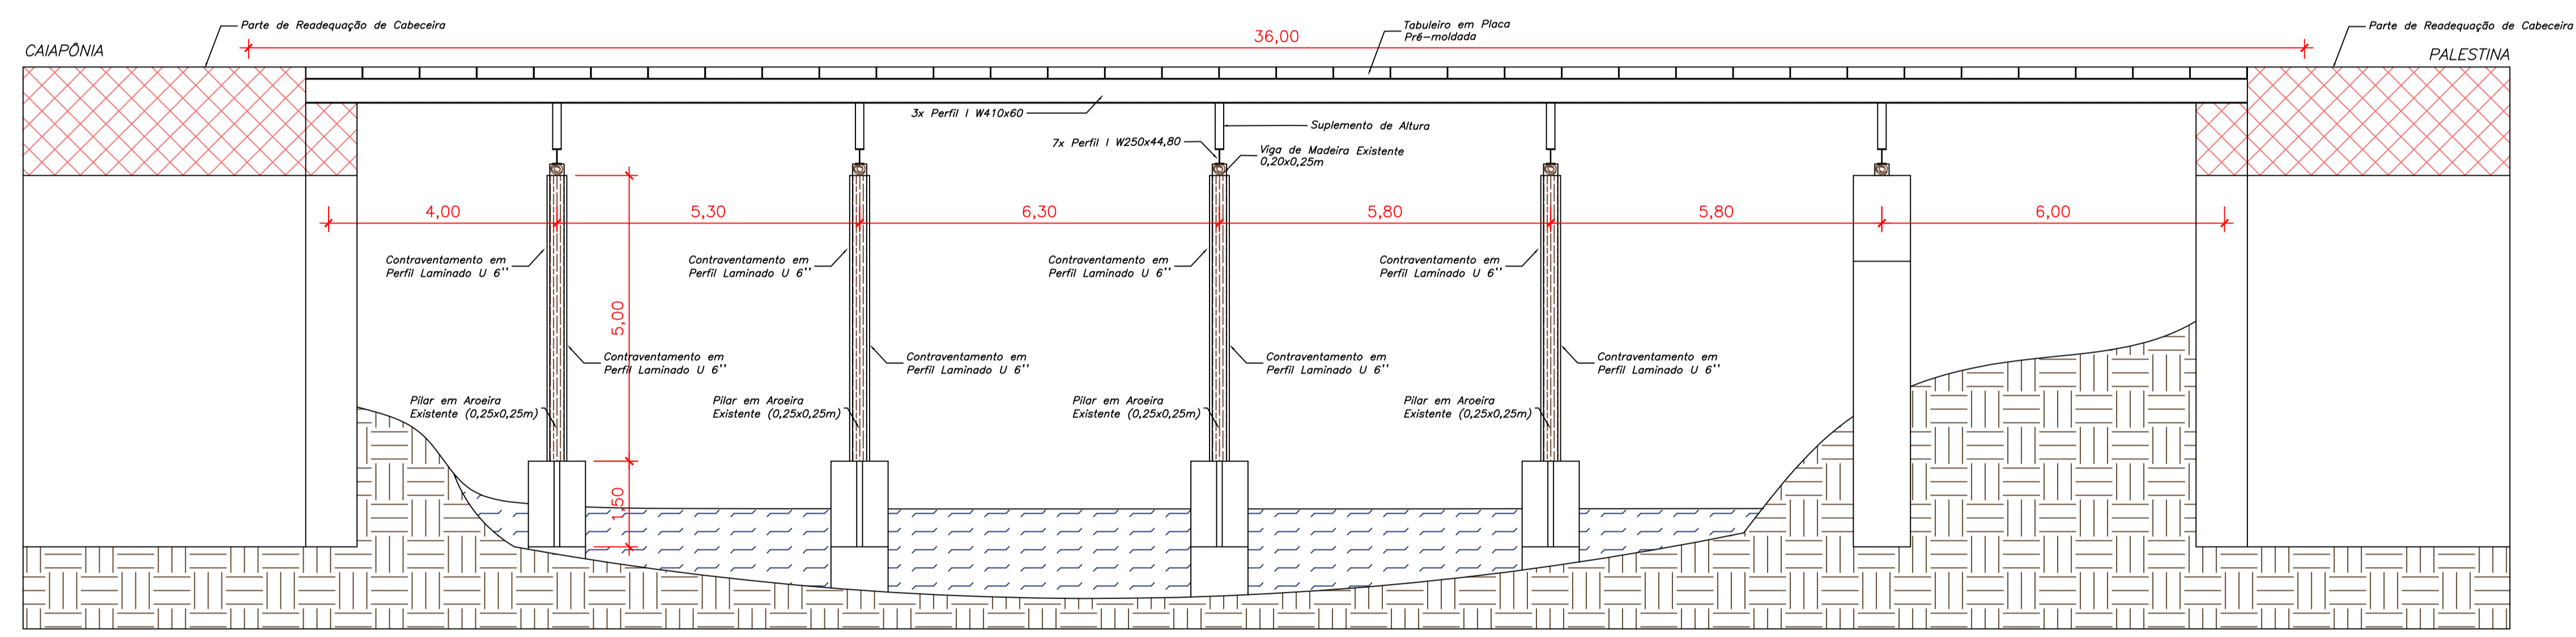


CORTE AA
ESC. 1:75

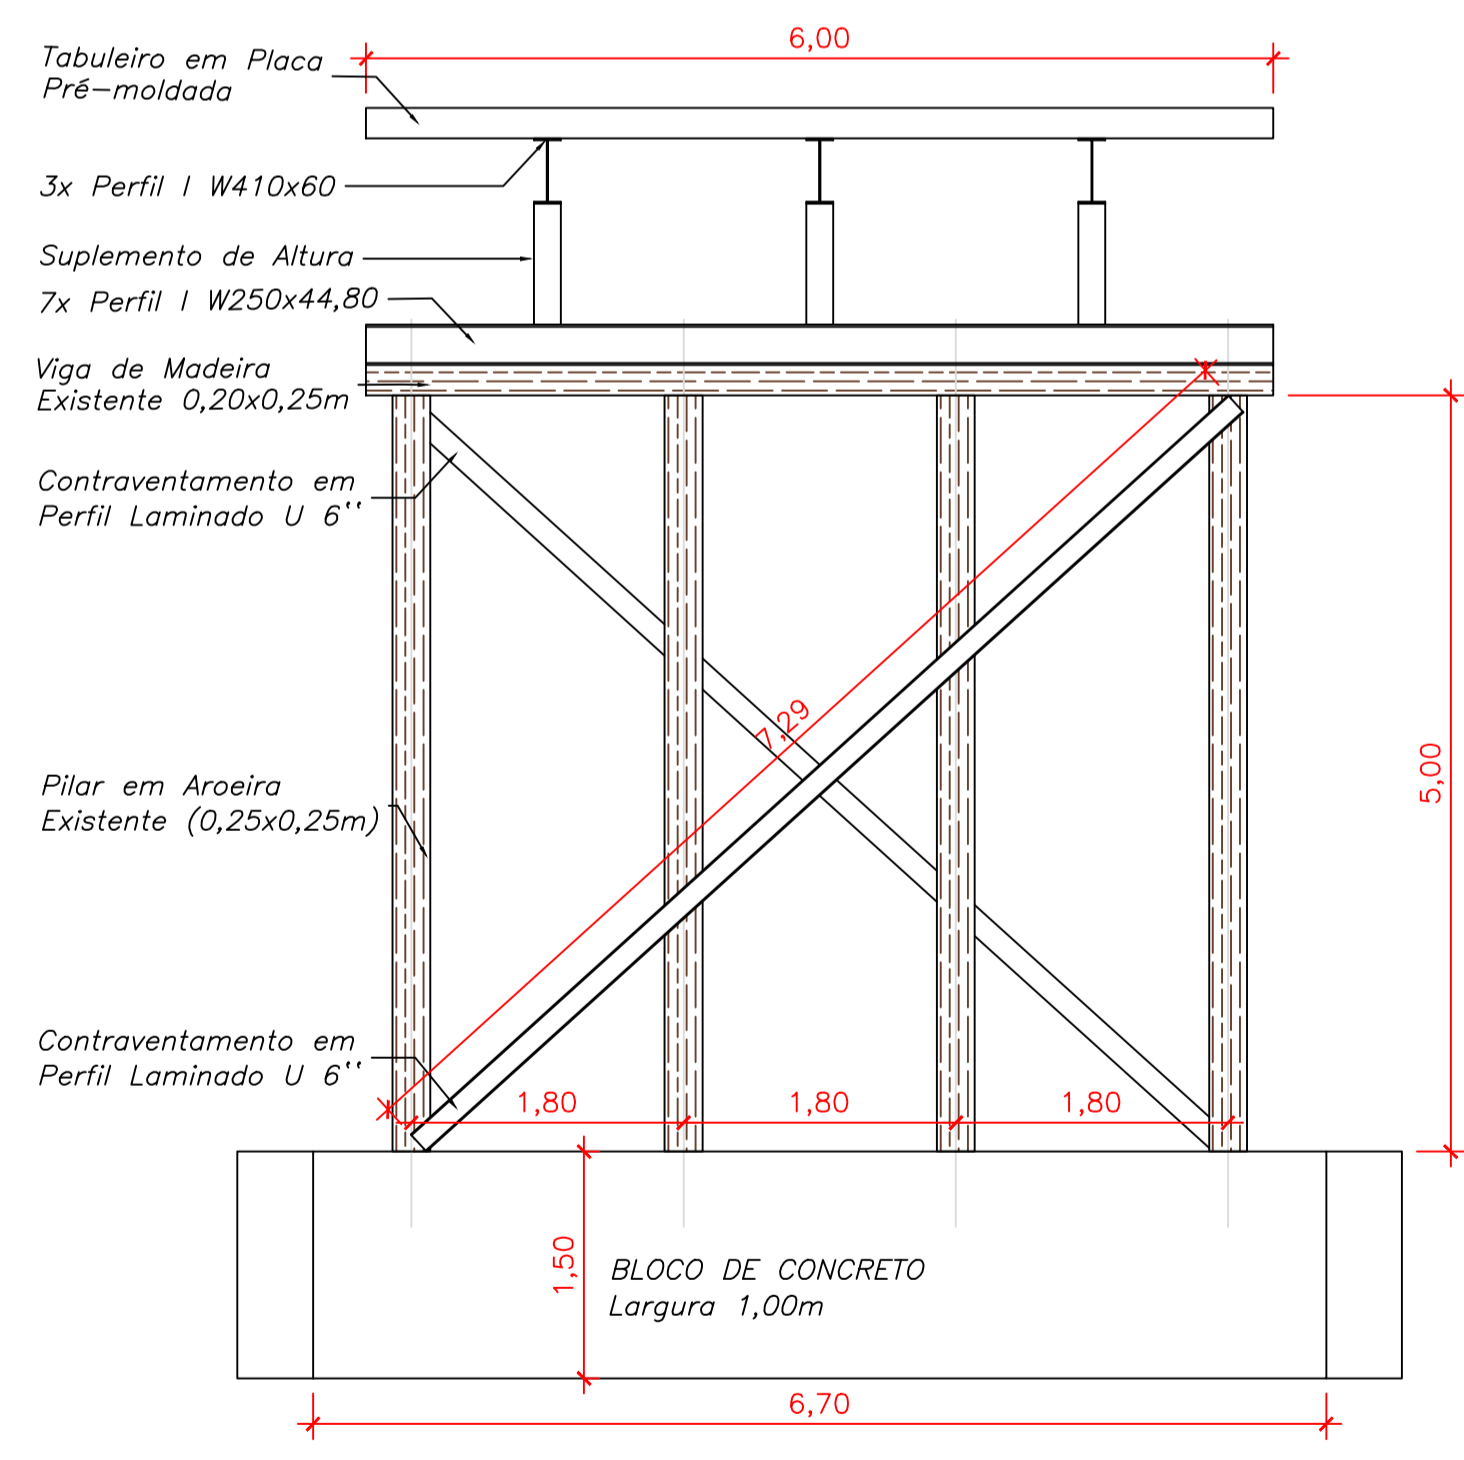

CORTE BB
ESC. 1:50

PADRÃO DE PENAS	
COR	ESPESS.
1	0,1
2	0,2
3	0,3
4	0,4
5	0,5
6	0,6
7	0,8
8	1,0


PREFEITURA MUNICIPAL DE PALESTINA DE GOIÁS - GO
 Av. Rui Barbosa Q. 1 - S
 Centro, Palestina de Goiás - GO, 75845-000
 Telefone: (64) 3662-1230

IMPLANTAÇÃO DE PONTE MISTA DIMENSÃO: 36,00 x 6,00m PALESTINA DE GOIÁS - GO PROJETO BÁSICO		Nº DO PROJETO: PM-1304-21
DATA: 17/05/2021	FOLHA: 01/01	REVISÃO: 1

AS - 411 - 58