
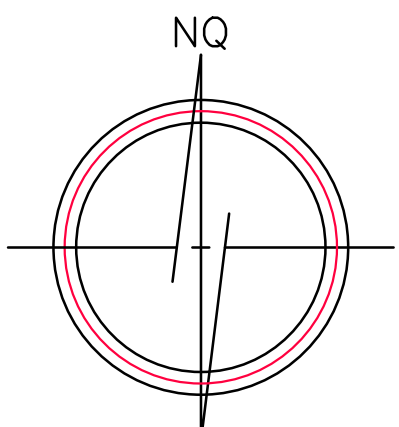


PALESTINA DE GOIÁS

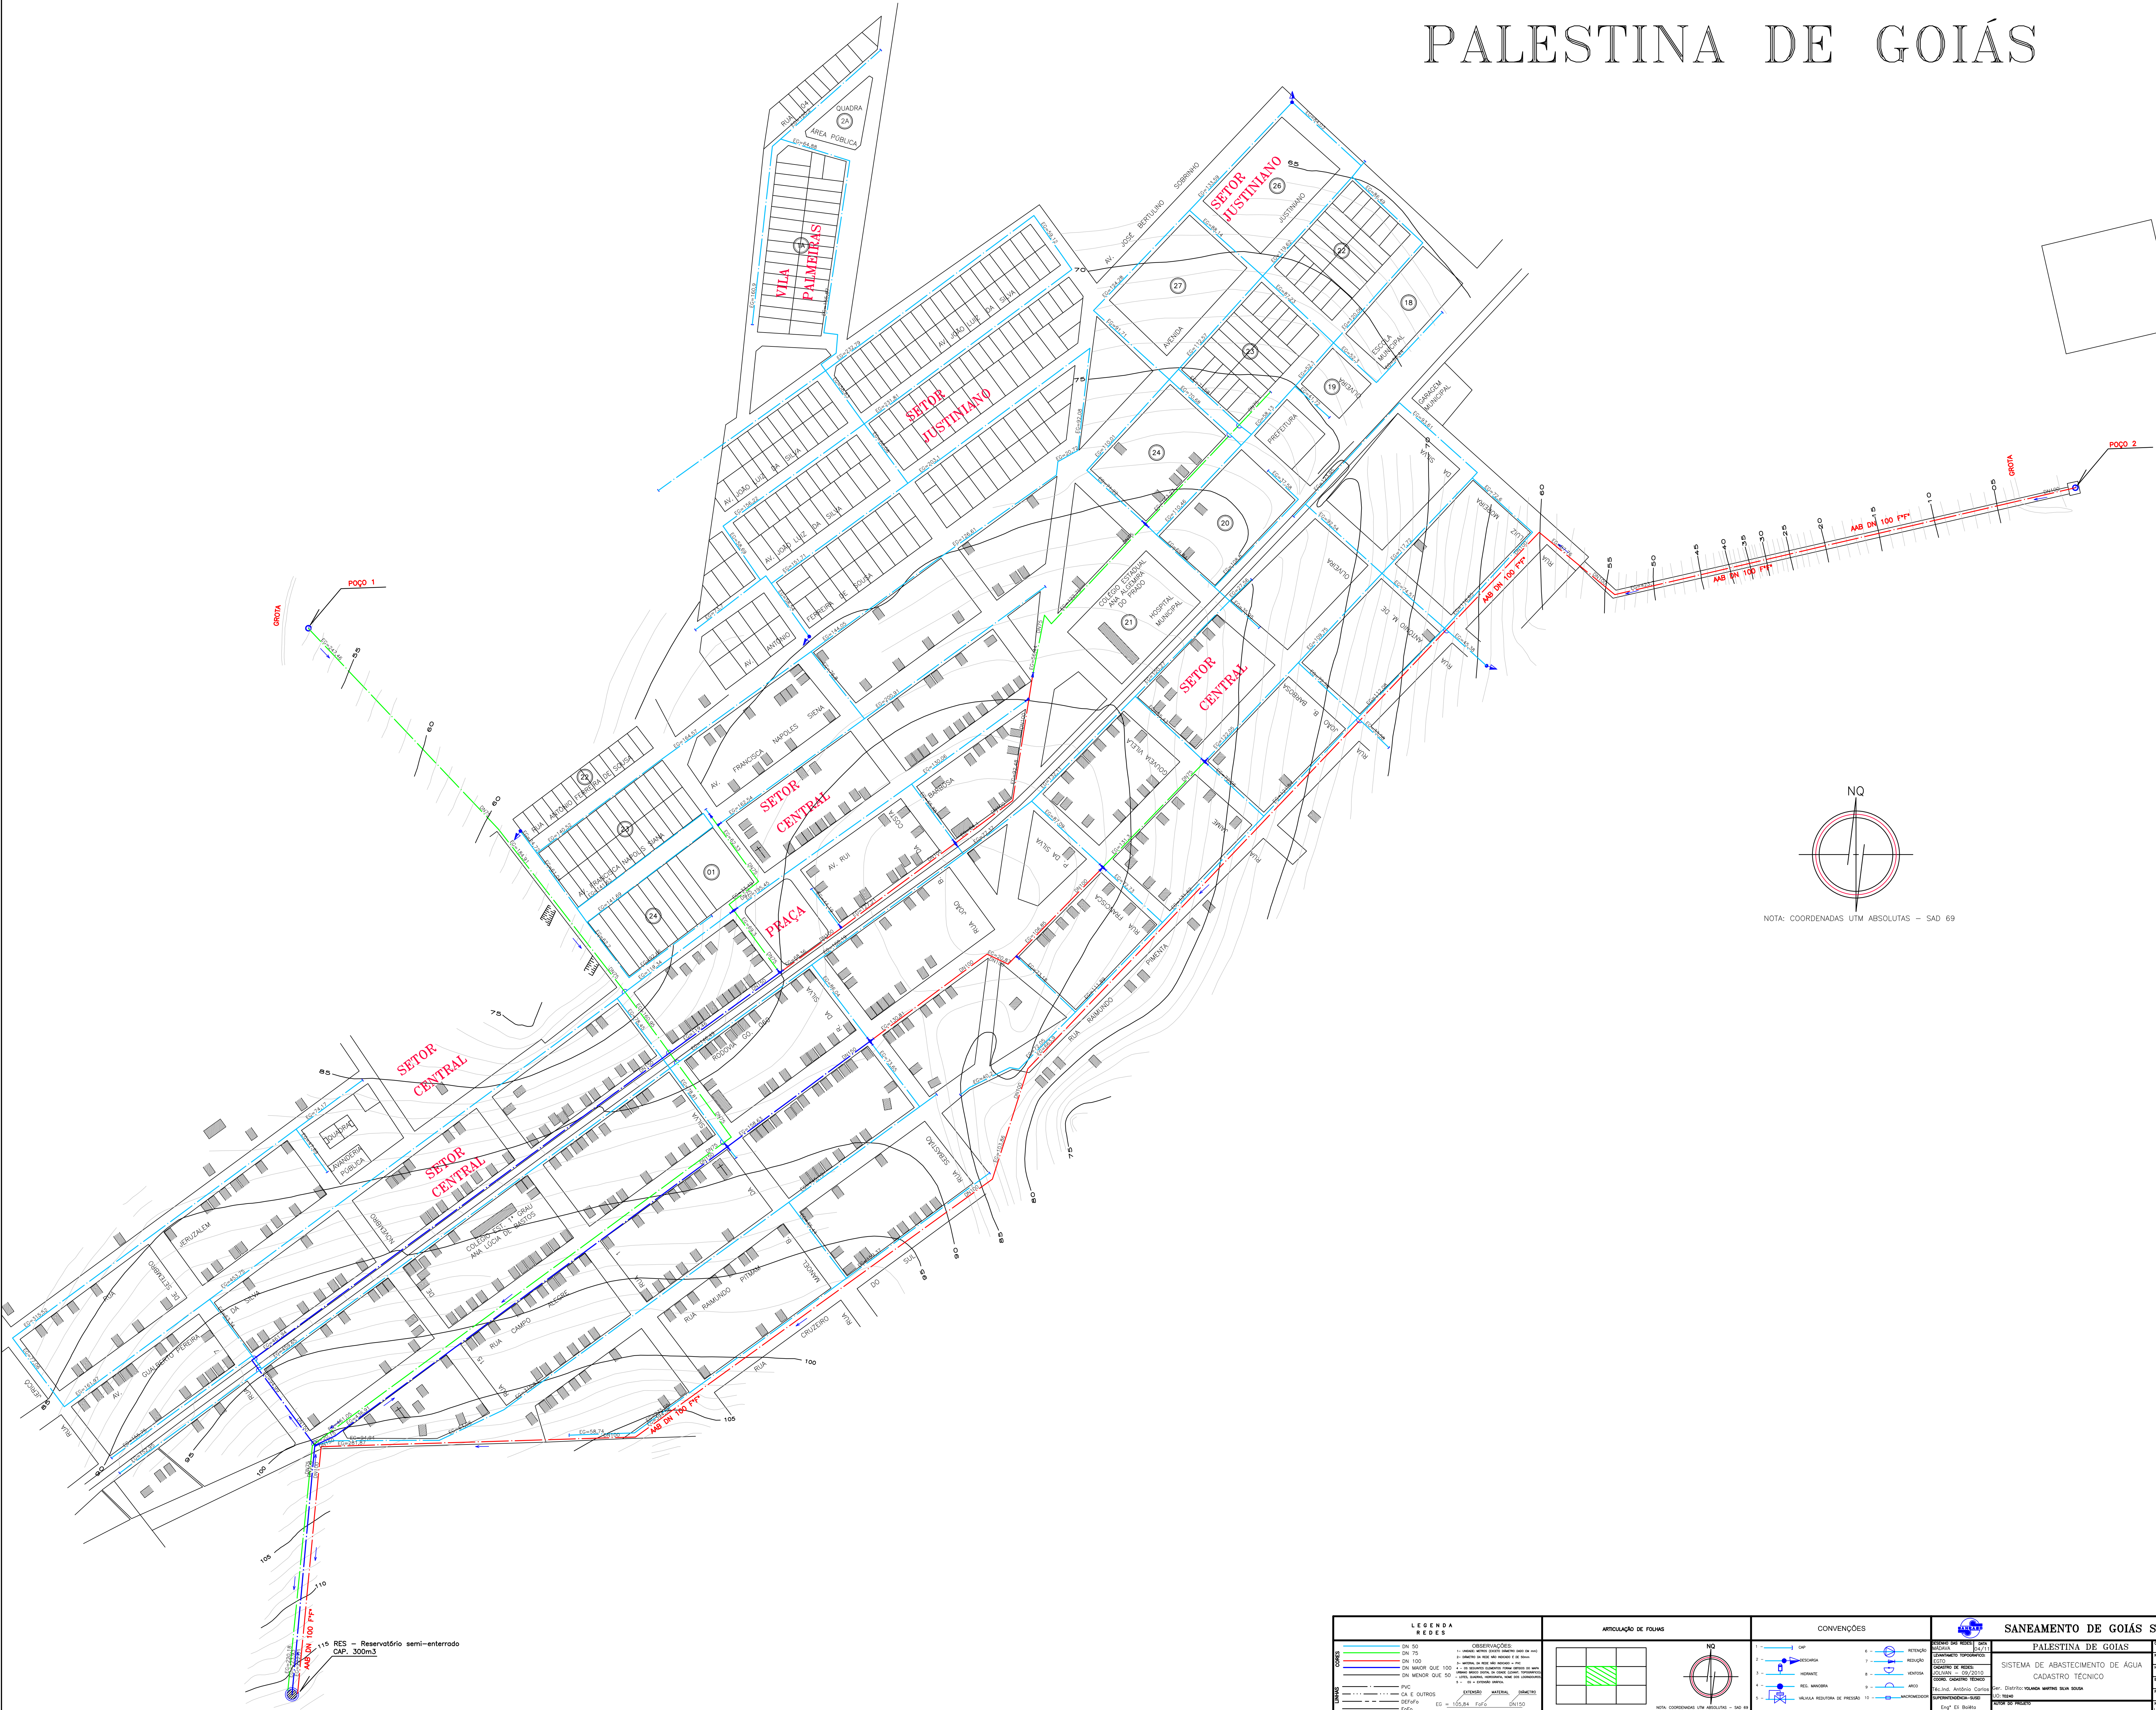

NOTA: COORDENADAS UTM ABSOLUTAS - SAD 69

RES - Reservatório semi-enterrado
CAP. 300m³

LEGENDA		ARTICULAÇÃO DE FOLHAS		CONVENÇÕES		SANEAMENTO DE GOIÁS S.A.	

SANEAMENTO DE GOIÁS S.A.	
PALESTINA DE GOIÁS	PROJETO
SISTEMA DE ABASTECIMENTO DE ÁGUA	REDE DE ABASTECIMENTO
CADASTRO TÉCNICO	ESCALA 1:2000
01/01	01/01